




NAMOH
PALASH
Homes

एक कदम संस्कृति की ओर ...

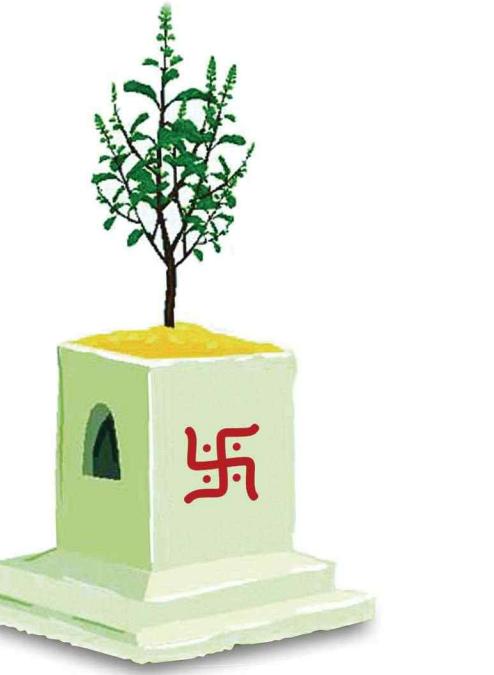


भारत जहाँ अपनों से जुड़े रहने की पारम्परिक संस्कृति एवं परिवार की खुशहाली को सबसे ज्यादा महत्व दिया जाता है

भारत एक ऐसा देश है जहाँ पर परिवार व उसकी खुशहाली को सबसे ज्यादा महत्व दिया जाता है। पारम्परिक तौर पर घरों के निर्माण में चौक का विशेष रूप से ध्यान रखा जाता था। चौक का निर्माण ना सिर्फ संस्कृति से जोड़े रखता है अपितु सूर्य के प्रकाश व हवा को दिन भर पूरे घर में उपलब्ध कराता है जिससे ऊर्जा का संचार होता है और ये ऊर्जा आपको स्वस्थ रखनेमें मदद करती है। ऐसे स्वस्थ वातावरण में परिवार के सभी सदस्य भावनात्मक रूप से एक दूसरे से जुड़े रहते हैं साथ ही प्रत्येक सदस्य अपने परिवार की सुरक्षा को लेकर आश्वस्त रहता है।

एक शानदार डिजाइन के साथ अपने घर का सपना

एक शानदार डिजाइन के साथ अपने घर का सपना सभी के लिए आकांक्षा है। अगर वो आपके बजट के अनुरूप हो तो कहना ही क्या, पलाश होम्स एक ऐसी ही शानदार आवासीय योजना है जो कि जोधपुर की एक तेजी से विकसित होती लोकेशन पर स्थित है। पलाश होम्स का शानदार वातावरण जिसके परिवेश की मनोरम सुंदरता एवं वास्तुकला देखते ही बनती है। हमारी संस्कृति के अनुरूप इसमें चौक का निर्माण बड़े ही खुबसूरत ढंग से किया गया है इसका आपकी जीवनशैली में एक शानदार प्रभाव पड़ता है।




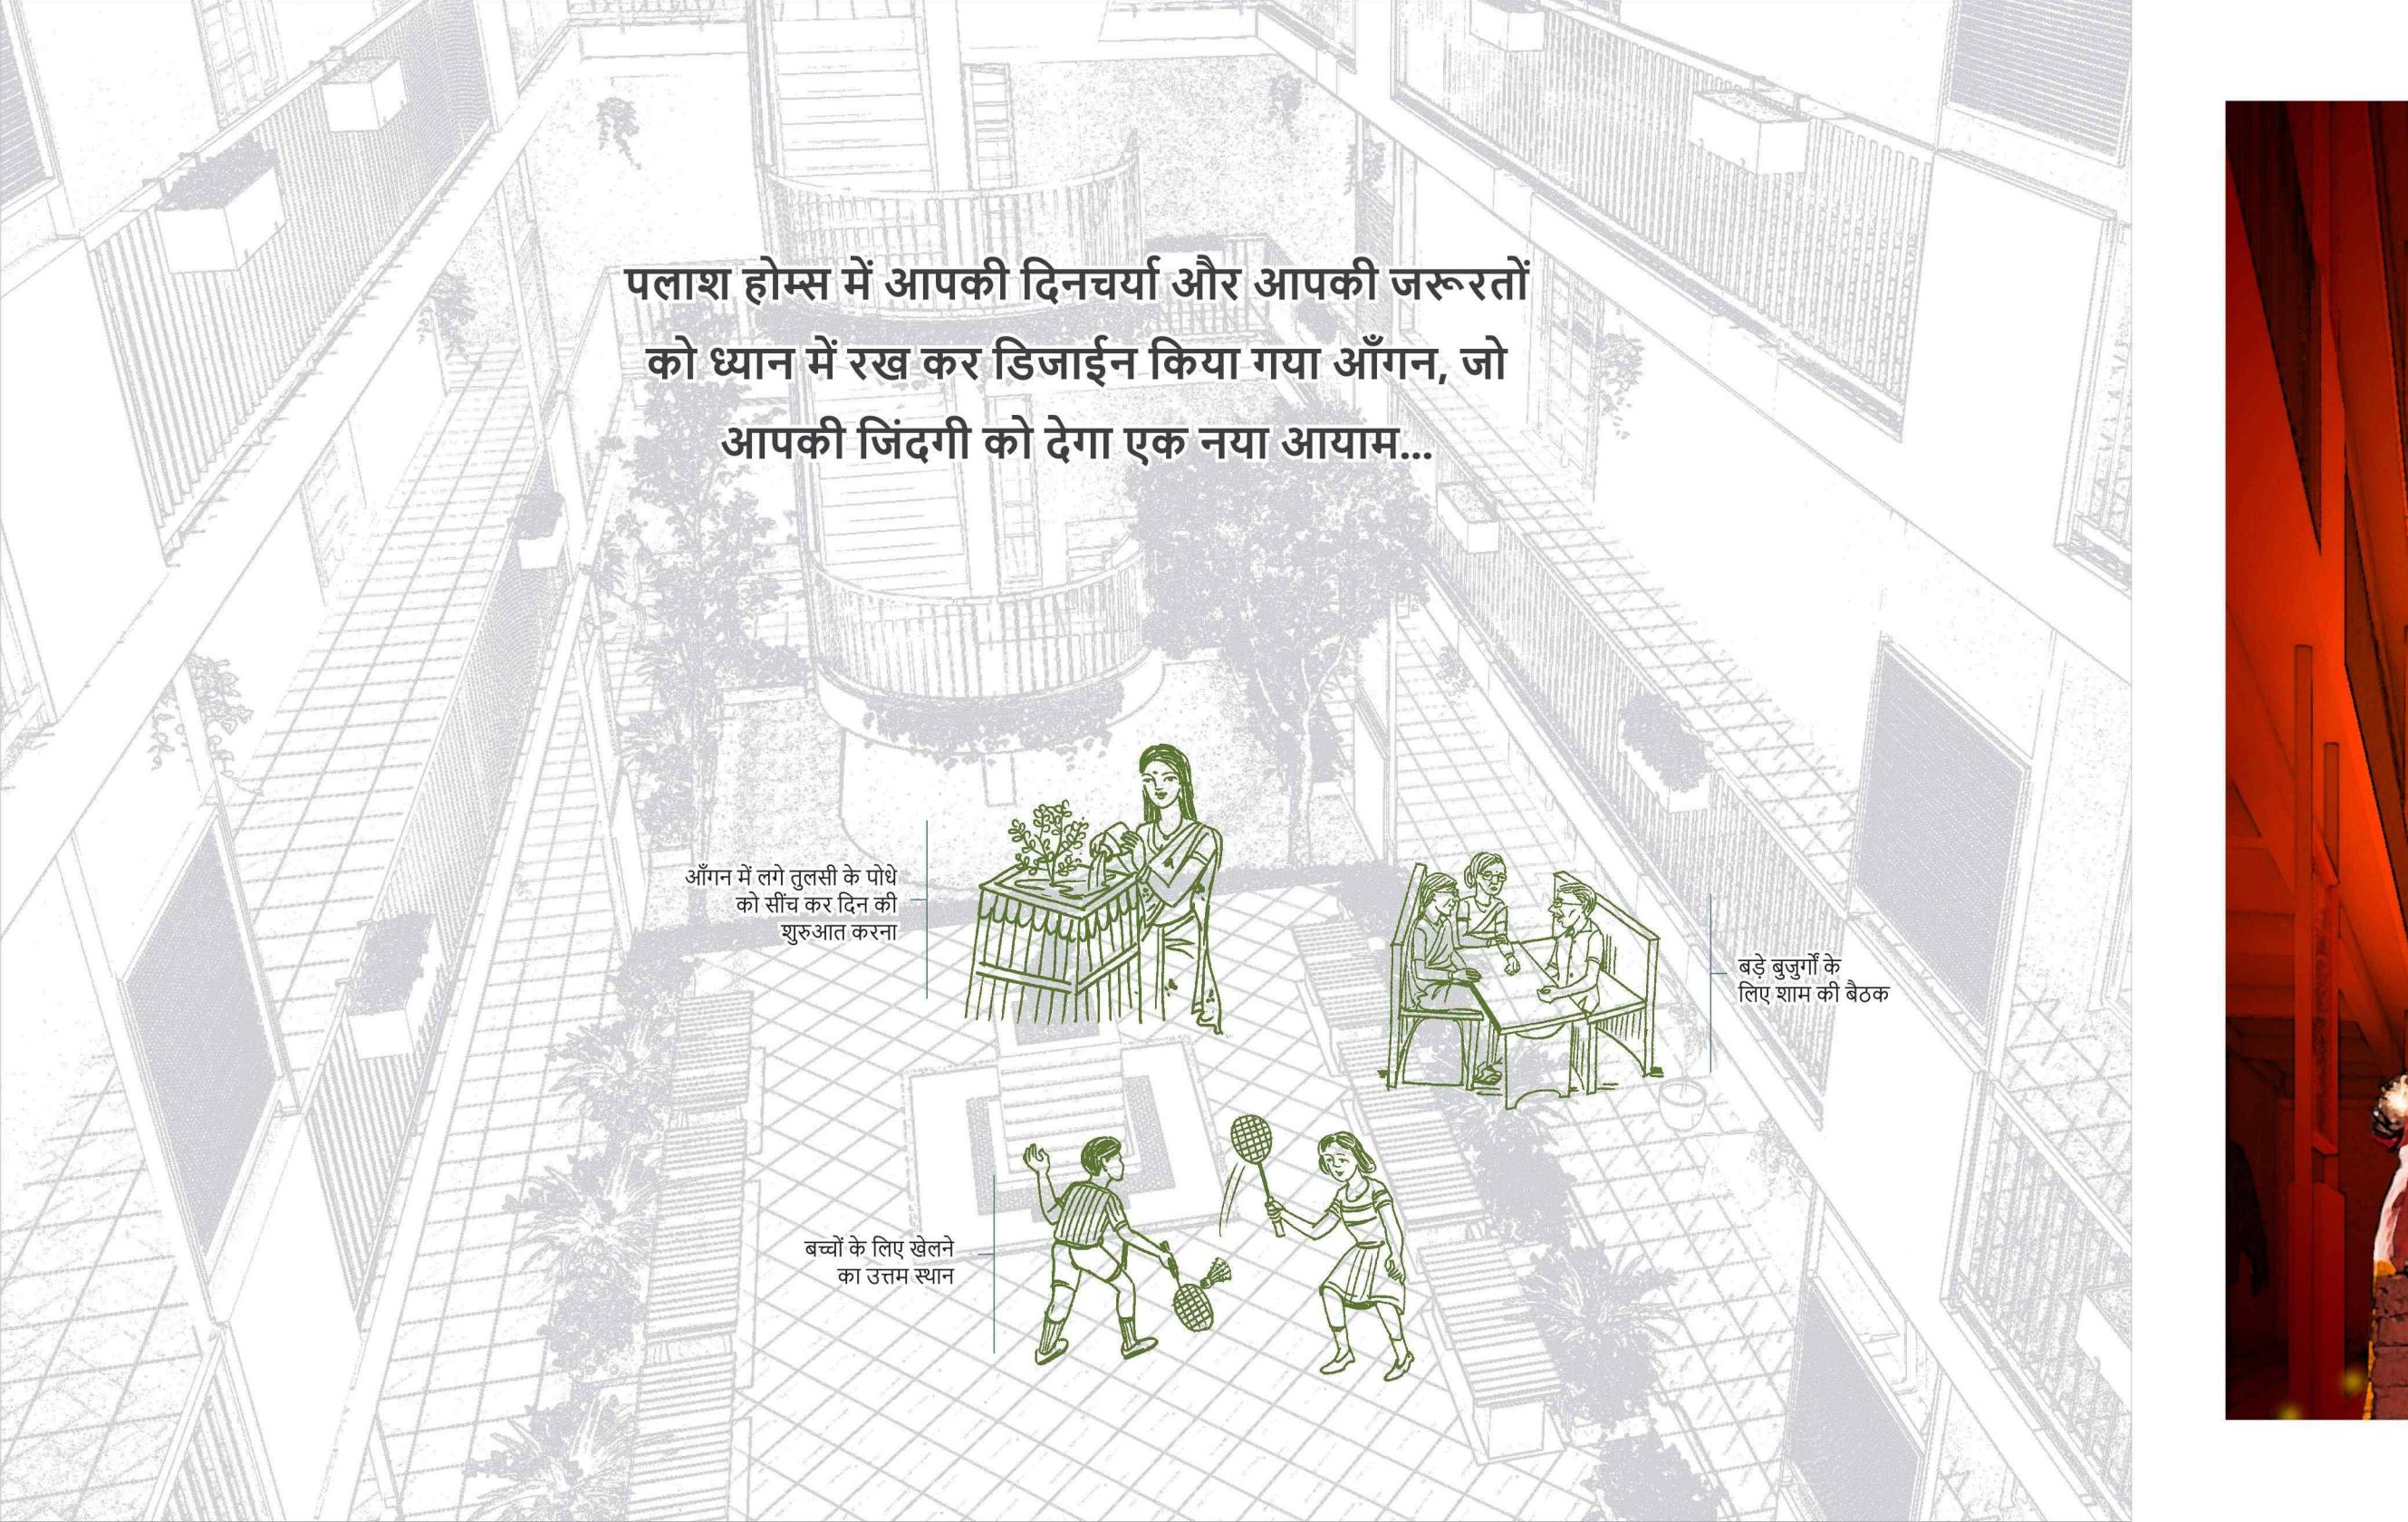

पलाश होम्स में आपकी दिनचर्या और आपकी जरूरतों
को ध्यान में रख कर डिजाईन किया गया आँगन, जो
आपकी जिंदगी को देगा एक नया आयाम...

आँगन में लगे तुलसी के पोथे
को सींच कर दिन की
शुरुआत करना

बच्चों के लिए खेलने
का उत्तम स्थान

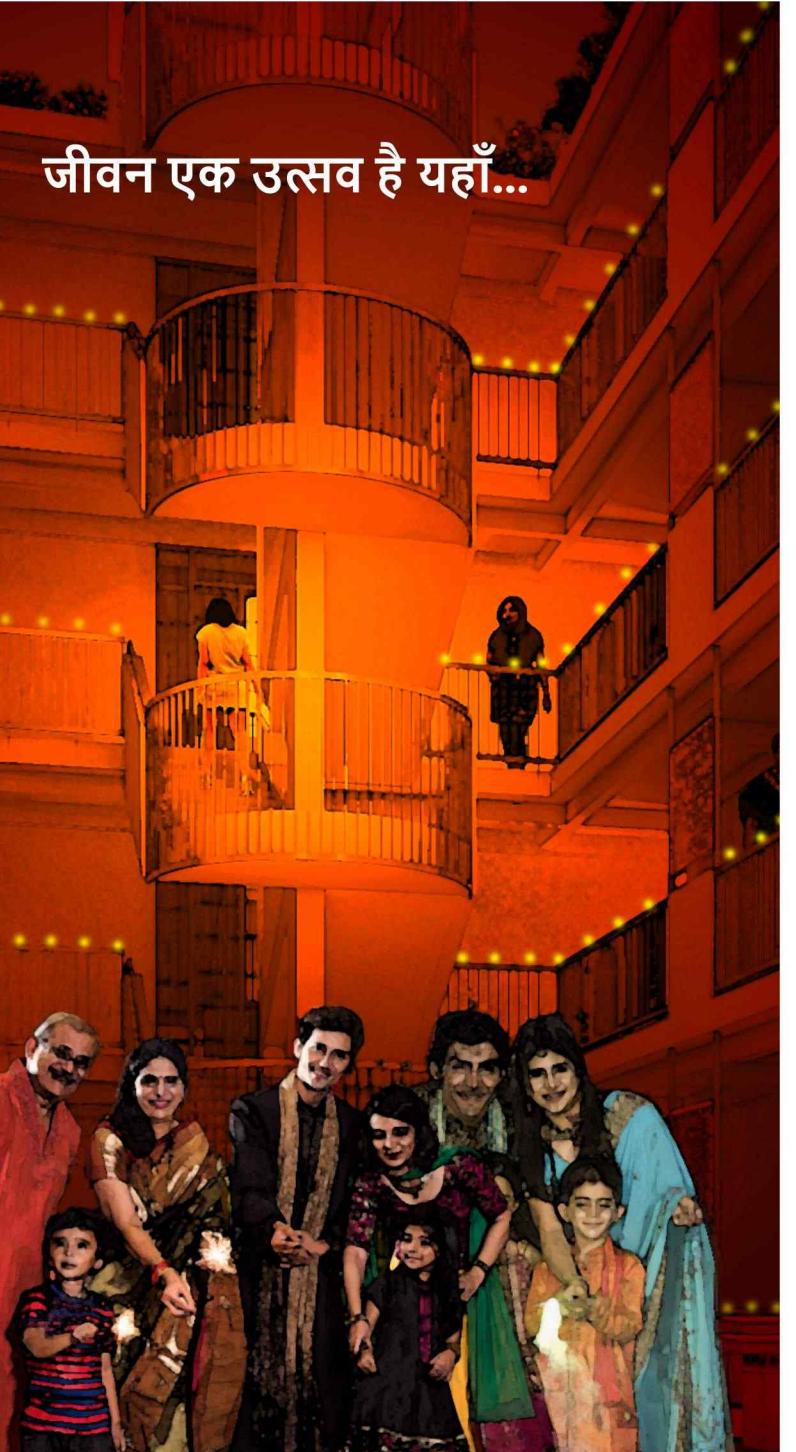

जीवन एक उत्सव है यहाँ...




एक उन्नत वास्तुशिल्प, एक अनूठी जीवनशैली आपके अनुरूप






एक शानदार डिजाइन के साथ पूरा करें अपने घर का सपना



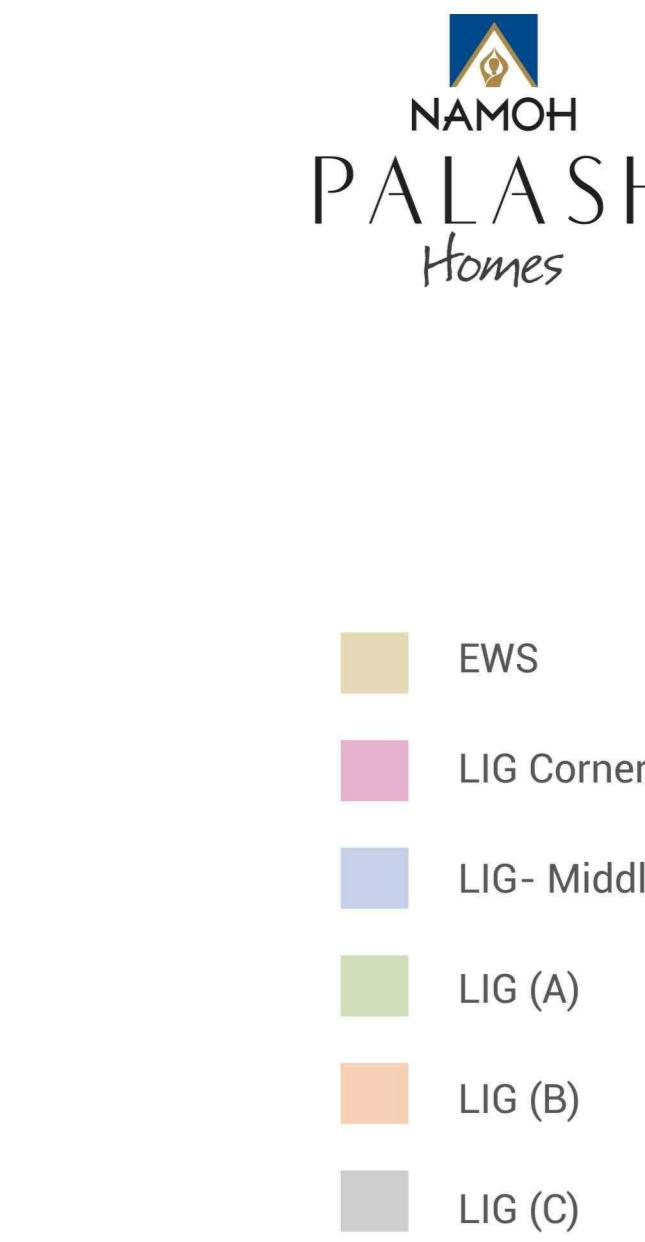


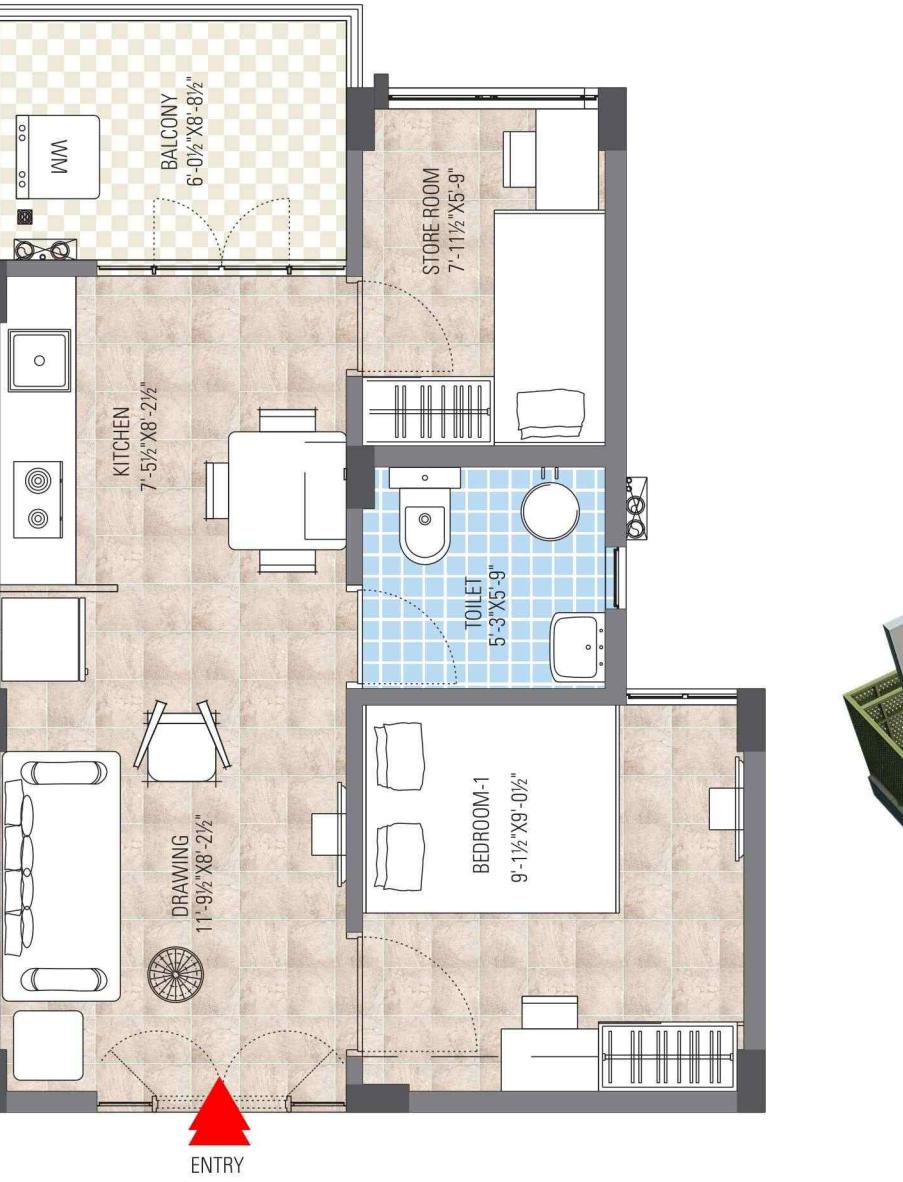


Flat Type
EWS

Carpet Area	317.63 Sq.ft.
Total Area	469.02 Sq.ft.

घुटन भरी जिंदगी से आजादी

हवा के क्रॉस वेंटिलेशन को ध्यान में रखते हुए पलाश होम्स के अपार्टमेंट्स कुछ इस तरह से डिजाइन किये गए हैं कि आप घुटन का अहसास नहीं करेंगे। दोनों दरवाजों को आमने सामने रखा गया है ताकि आपको ज्यादा से ज्यादा हवा और प्रकाश उपलब्ध हो सके।

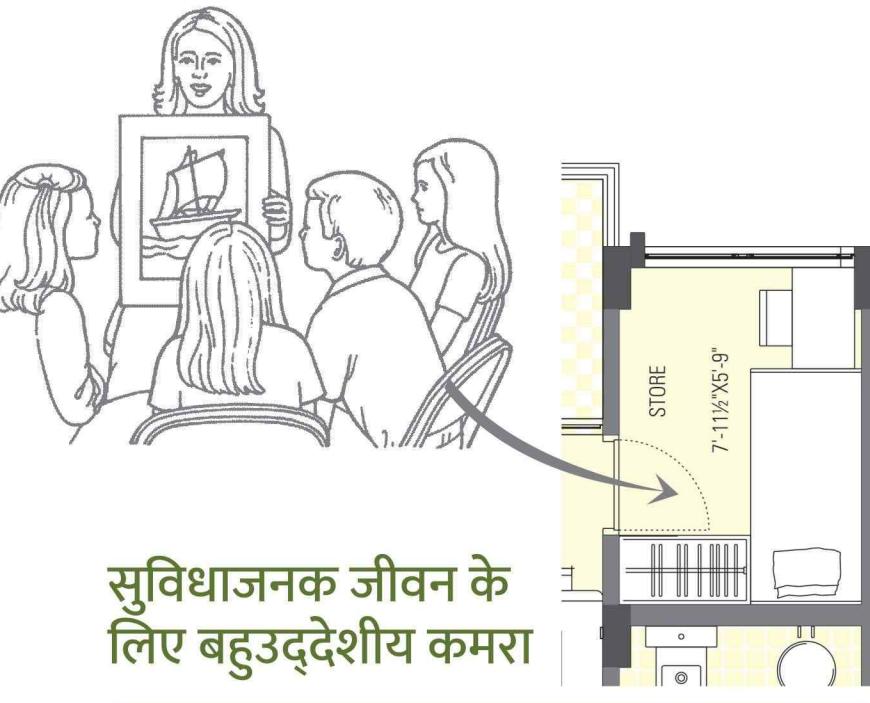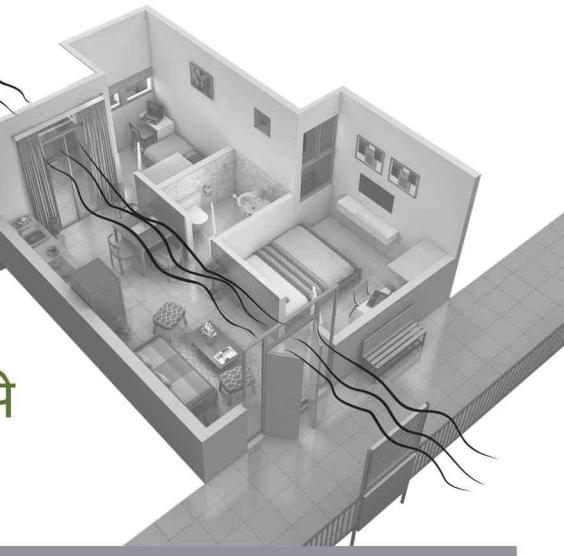


सुविधाजनक जीवन के लिए बहुउद्देशीय कमरा

यह बहुउद्देशीय कमरा आपके लिए बहुत उपयोगी है और आपकी जिंदगी को और अधिक आसान और सुविधायुक्त बनाता है। यदि आप एक पेशेवर हैं और अपना काम करना चाहते हैं या इसे अपने बच्चों के पढ़ने के लिए उपयोग करना चाहते हैं तो यह एक बेहतर विकल्प है।



"This isometric view is only for illustration purposes. All furnishings, interior enhancement items and electronic appliances are not a part of legal offering."


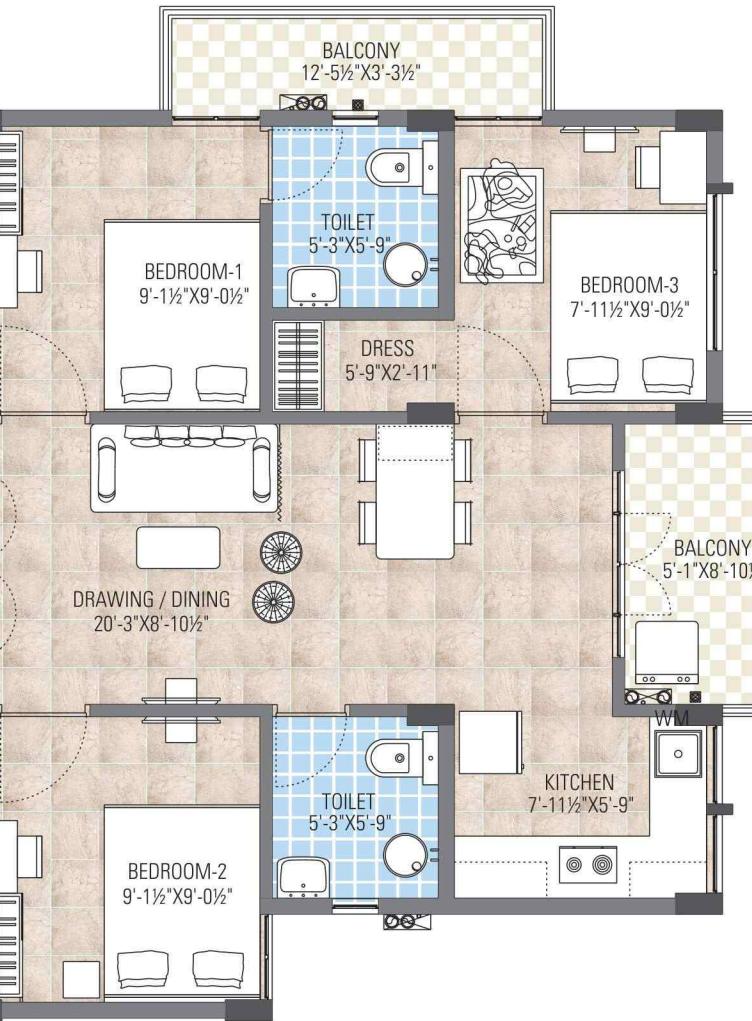


"This isometric view is only for illustration purposes. All furnishings, interior enhancement items and electronic appliances are not a part of legal offering."

CLUB HOUSE

अच्छी सेहत एवं आरामपूर्ण जीवनशैली के लिये क्लब हाउस

पूर्णतया सुसज्जित क्लब हाउस जो बनाया गया है खास आपके फुर्सत के पलों के लिए। अपने हम उम्र दोस्तों और परिवार के साथ क्लिंटी टाइम बिताइये और साथ ही मनोरंजन इंडोर गेम्स का लुत्फ उठाइये। योगा और जिम की सुविधाओं के साथ अपने स्वास्थ्य का ख्याल रखिये या फिर मेडिटेशन के सेशन्स के साथ अपना आत्मविश्वास बढ़ाइये और मन की शांति पाइये और अपने आपको मानसिक व शारीरिक रूप ये स्वस्थ्य बनाइये

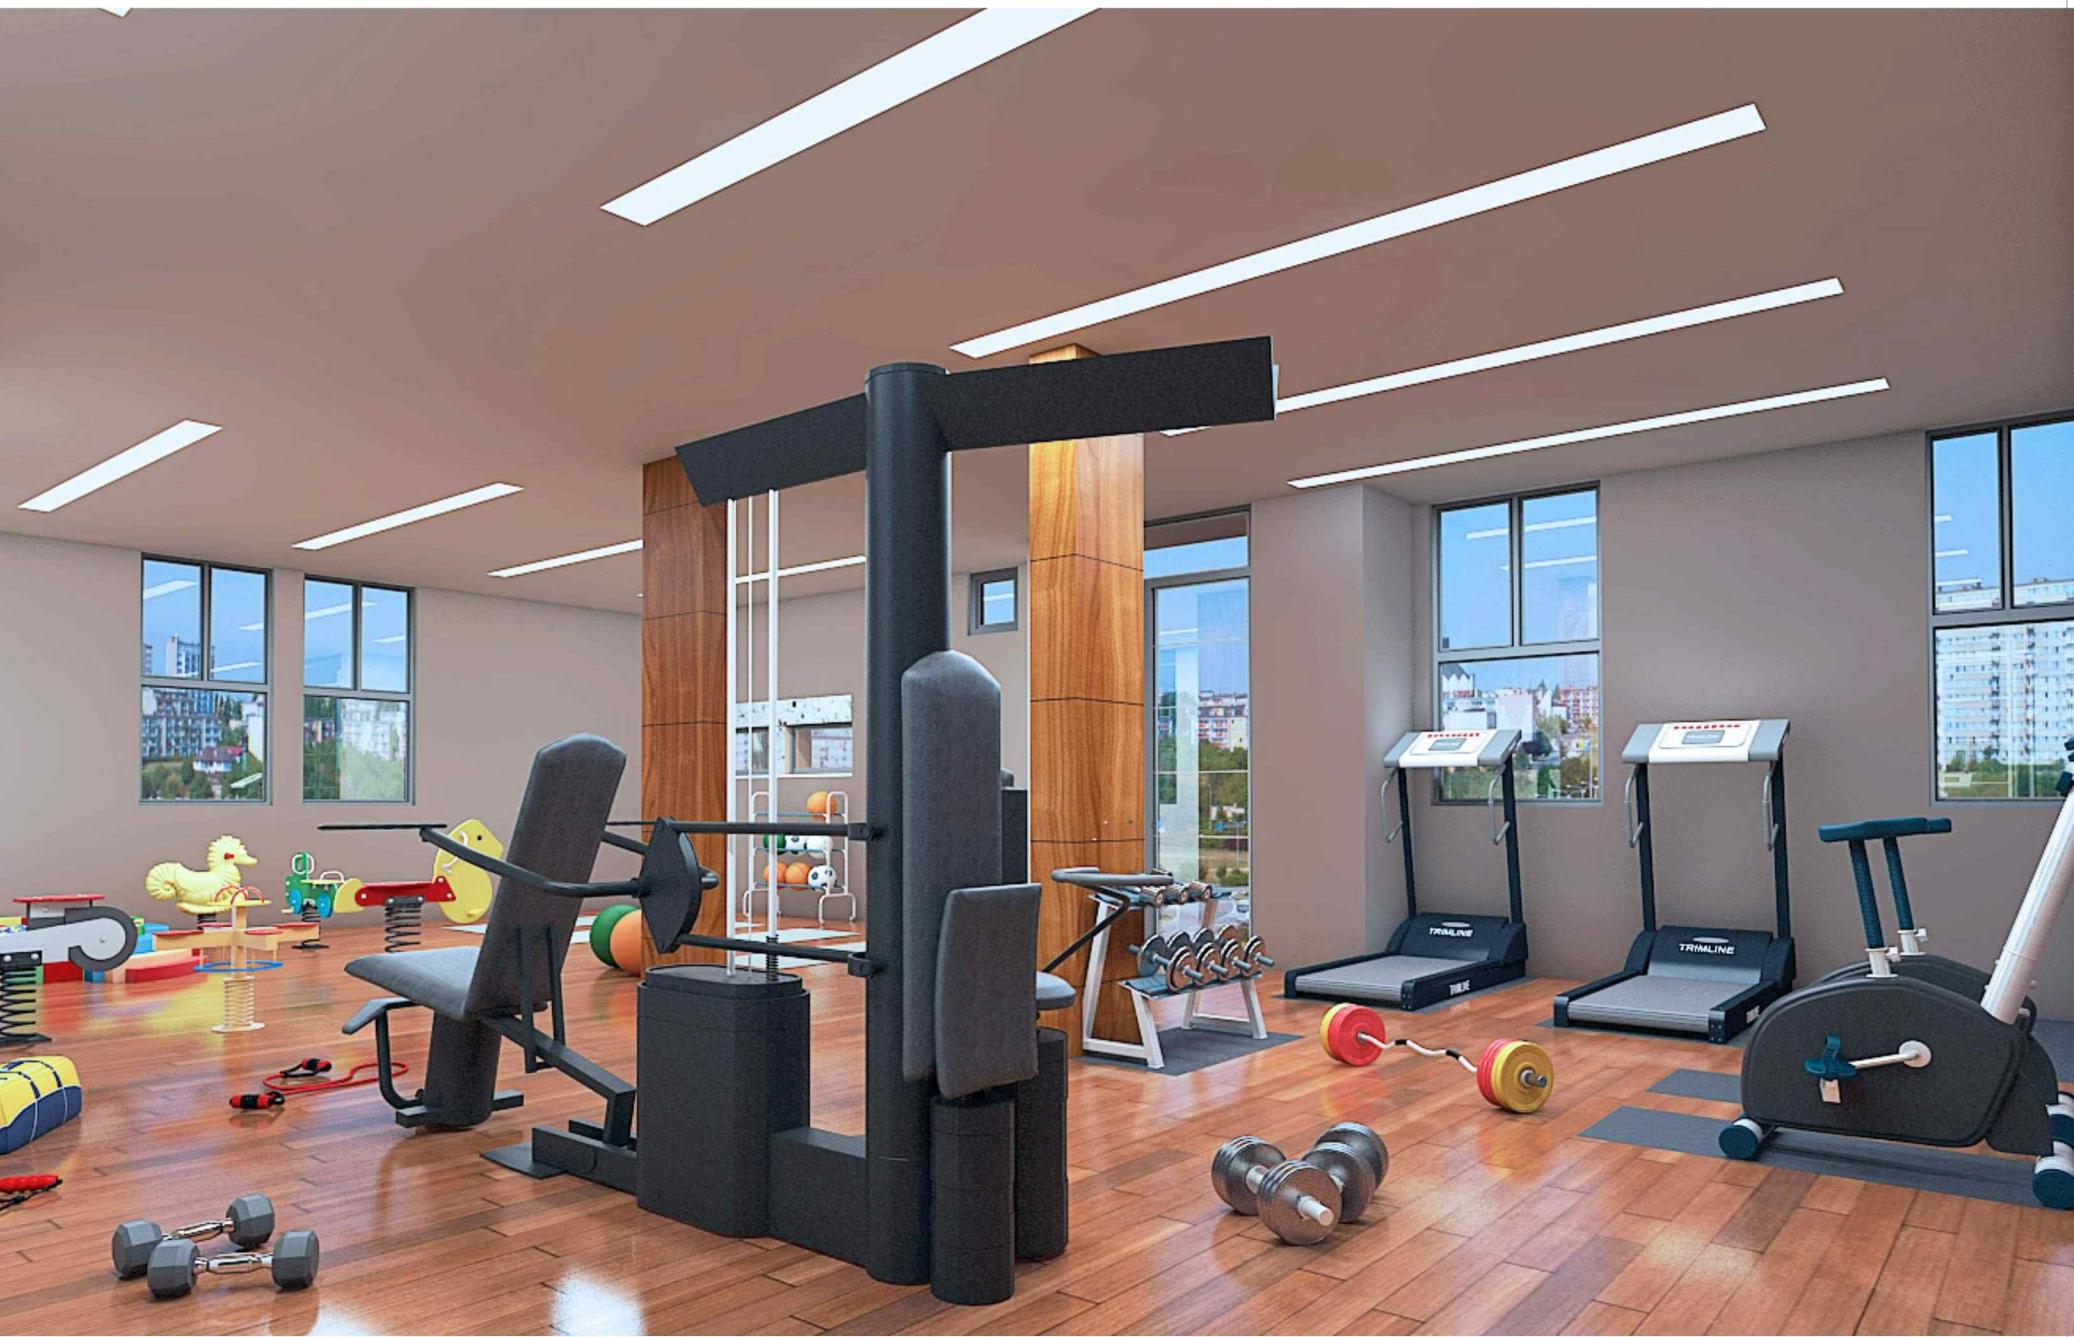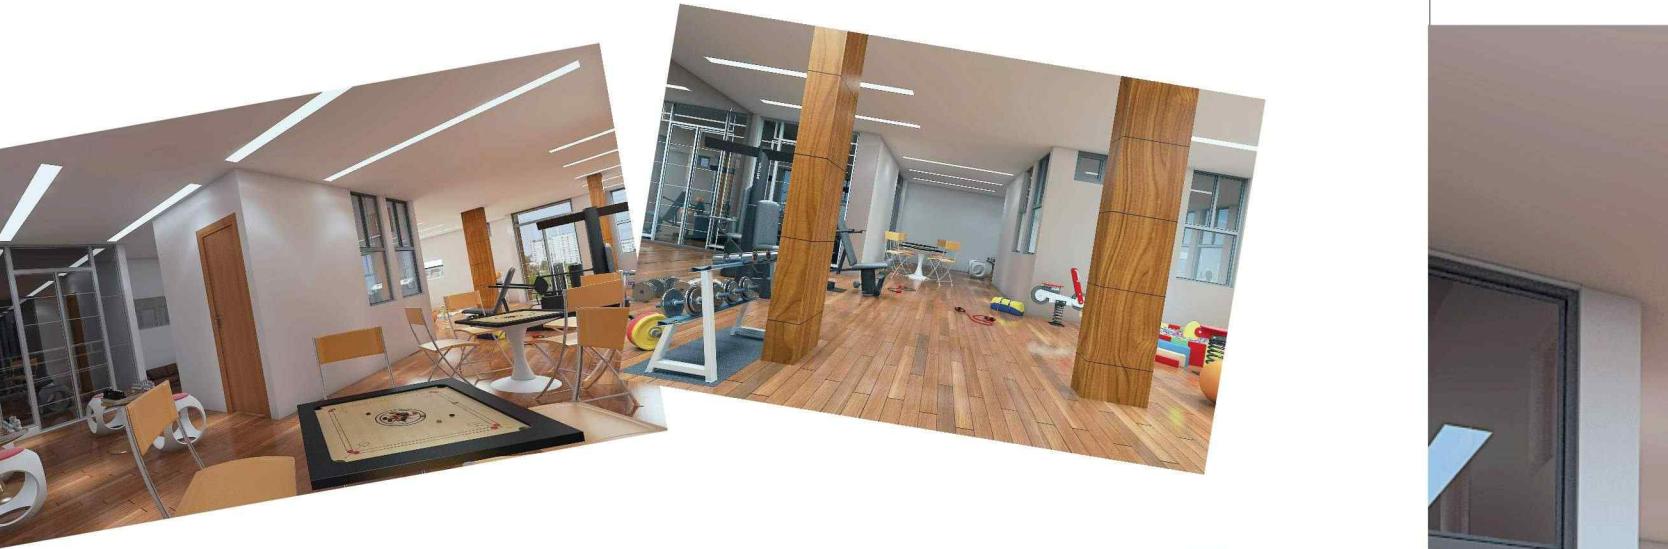

SPECIFICATIONS

FLOORING

- Tiles flooring
- Antiskid ceramic tiles for bathrooms balcony

ELECTRICAL

- Electrical & Light Point
- Provision of installation of inverter in each unit
- Modular switches

LIFESTYLE

- Provision for DTH installation at terrace of each unit and TV points in drawing/dining room

INTERIOR

- paint on walls

TOILETS

- Sanitary ware & CP fittings
- Glazed tiles upto 7ft. height

DOORS & WINDOWS

- Wooden door with stone frames
- Good quality flush doors
- MS Windows frames

KITCHEN

- Granite Slab

POWER SUPPLY

- Appropriate size Transformer and underground cable by JVVNL

WATER SUPPLY

- 24 hours fresh ground water supply in the taps of each unit through common overhead & Underground reserved backed by adequate number of own tubewells

- Drinking water supply through in-house RO plant

RAIN WATER HARVESTING





- Rain water harvesting system to recharge ground water surface water of the complex is planned to be collected in underground tank and after necessary filtration of sand and suspended matter the water will be recharged into the ground through bore well.

ESSENTIAL SERVICES

- Underground pipe line for water supply and sewerage, concealed cabling for electricity

POWER BACKUP

- 100% Power Backup for common areas through Solar Panel

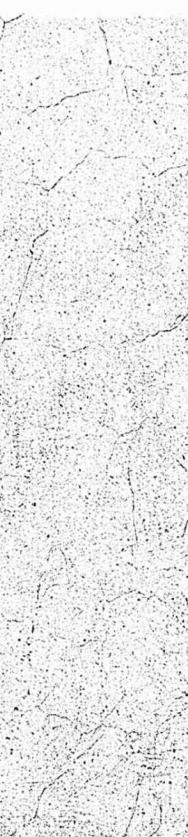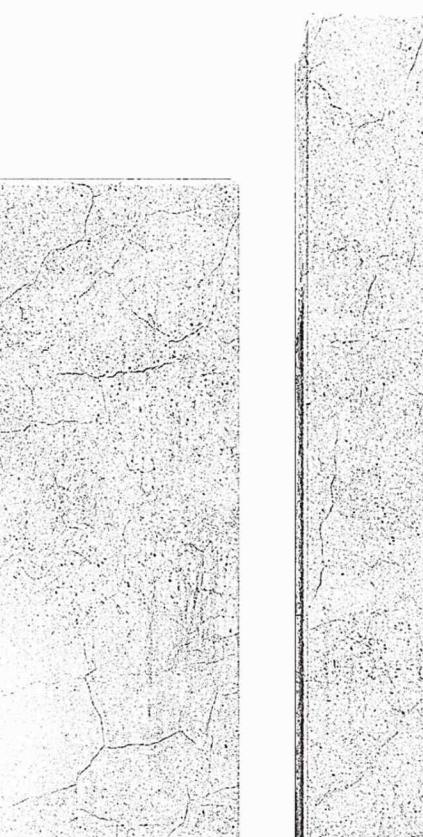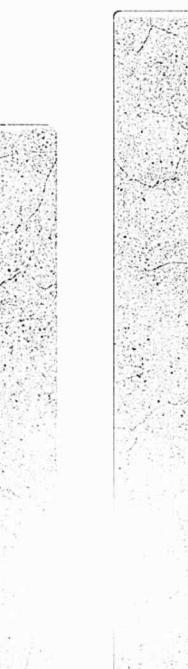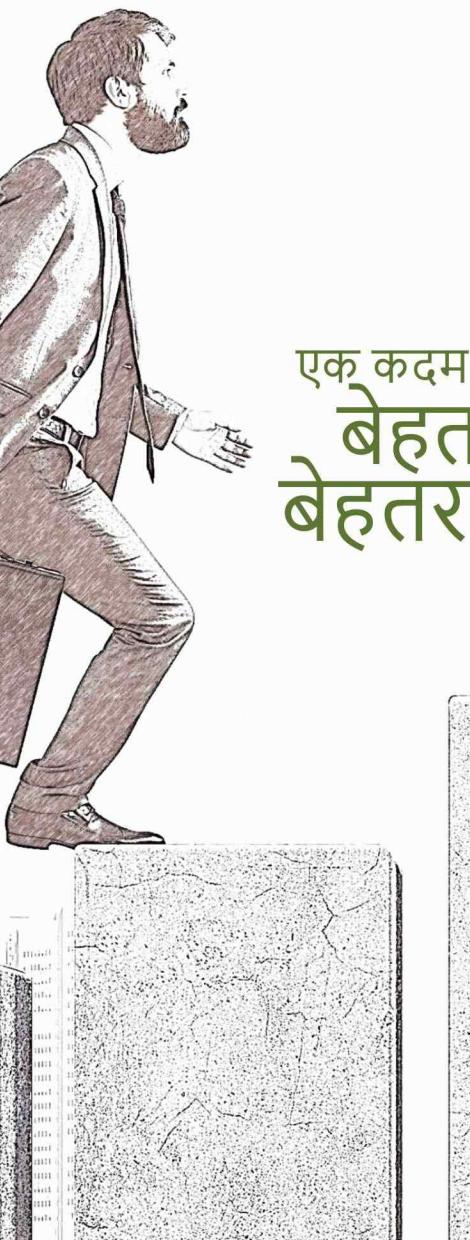

एक कदम आगे,
बेहतर कल
बेहतर विकास की ओर




नमो: रियल मार्ट जोधपुर का एक उभरता हुआ रियल एस्टेट ग्रुप है जो की उल्कृष्टता, विश्वास और प्रतिबद्धता पर फोकस करता है। आपके पैसे का सच्चा मोल देने के साथ ही ग्राहक की संतुष्टि पर पूरा ध्यान देते हुए उन्हें हमेशा सर्वश्रेष्ठ देने को प्रतिबद्ध है।

नमो: रियल मार्ट का उद्देश्य एक सुनियोजित व सुसज्जित ग्रुप हाउसिंग देना है जो कि अपनी गुणवत्ता के साथ ही अपनी वाजिब कीमतों के लिए भी जानी जाये और लोगों की जिन्दगी को और बेहतर बनाएँ।

DISTANCE		
S.NO.	NAME	KM
1	SANGARIYA MAIN MARKET / BUS STOP	0.3
2	SANGARIYA FANTA	0.5
3	AIIMS	5.0
4	NEW HIGH COURT	5.3
5	MEDI PULSE HOSPITAL	4.5
6	JODHPUR RAILWAY STATION	10
7	BUS STAND	12



Site Address : Khasra No. 132, Indra Colony,
Near Sangariya Fanta
& RIICO Industrial Area, Jodhpur

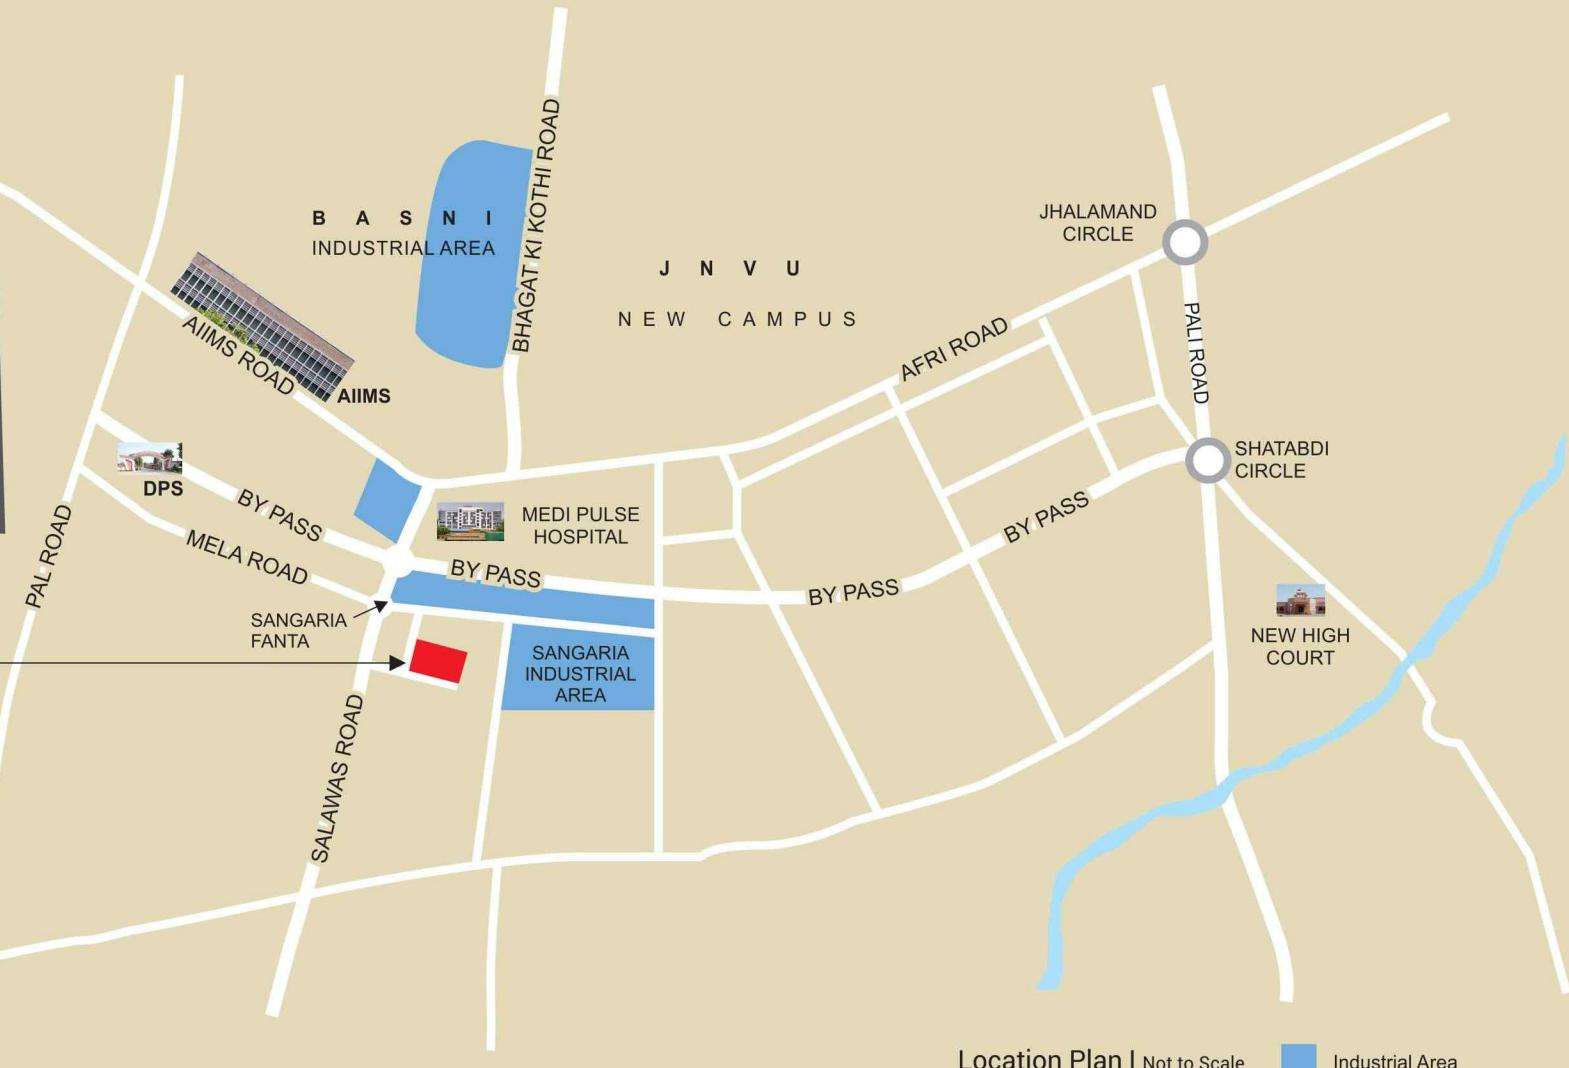

Location Plan | Not to Scale

Industrial Area



Office : 5, Bhagwan Vihar,
Near United Bank of India,
Salawas Road, Jodhpur

m|a|architects

Follow us on :

Disclaimer: This Brochure is purely conceptual and not a legal offering. Further the Promoters/Architect reserve the right to add/delete/ modify any details/specifications/elevation mentioned here in.